



Grundriss EG
 M 1: 50
 EG = Brandabschnitt

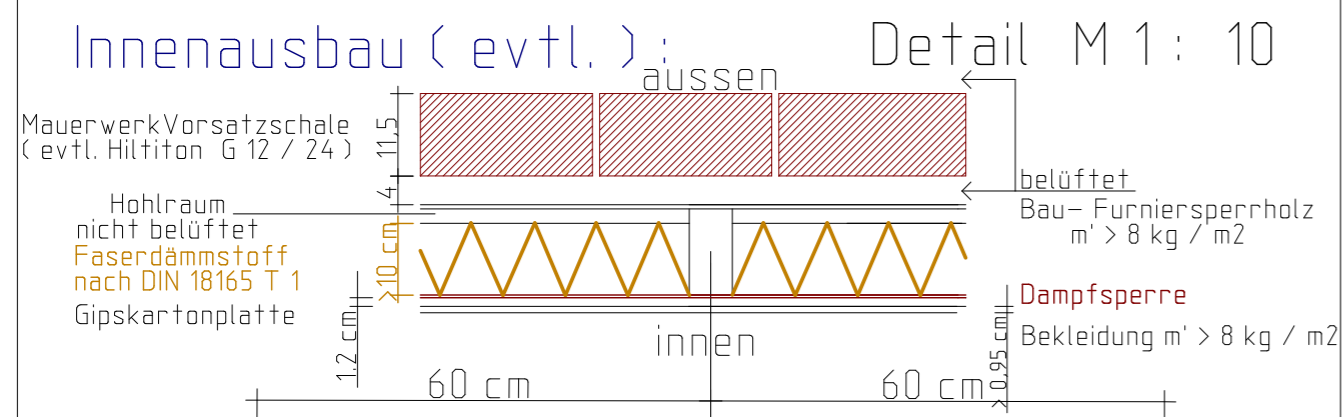

Velostation im Katzenturm

50 qm Stellfläche im Erdgeschoss für maximal 30 Fahrräder

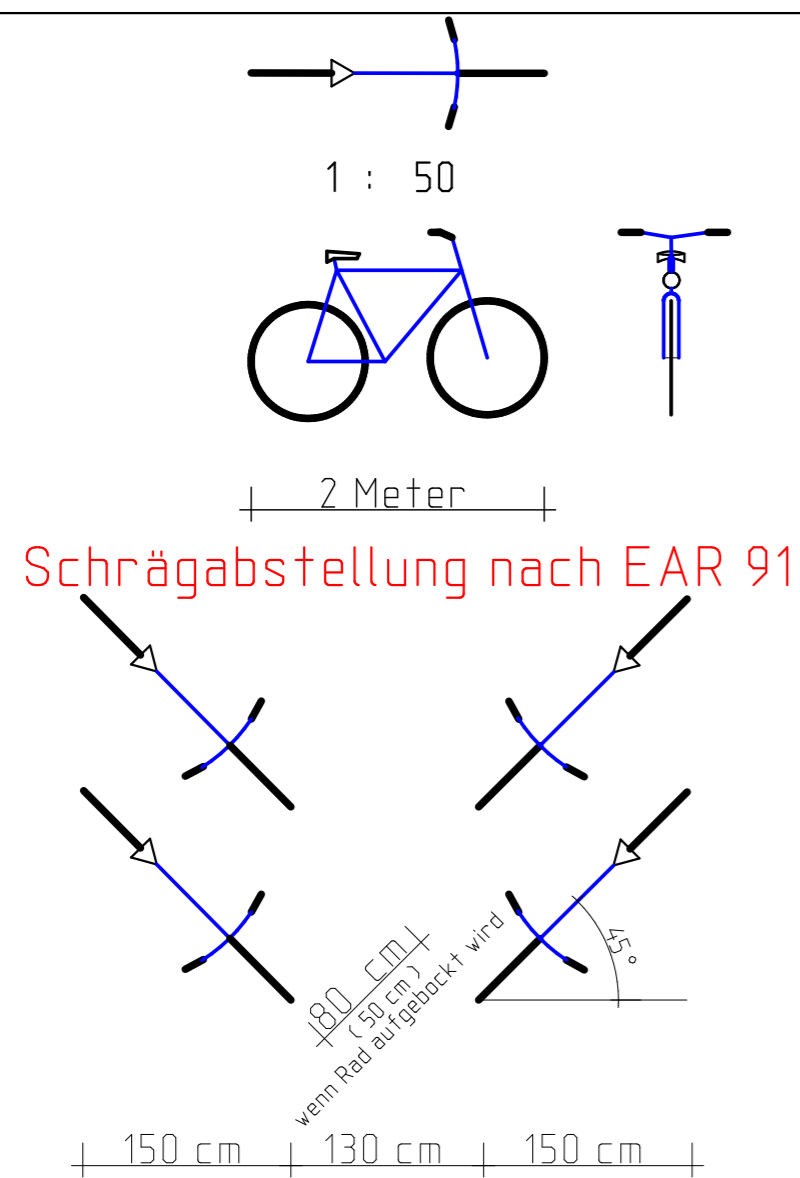

Planungsbüro: DANZL Name: DI DR DANZL Kurt
 Anschrift: Raiffeisenplatz 5, A - 6803 Feldkirch
 Tel./ Fax: 0043 (0)5522 31812

Laufzeit: Oktober 2000 - Februar 2001	Blattinhalt: Grundrissidee für mögliche Radstellplätze im Erdgeschoss der Velostation	Massstab: 1 : 50 1 : 10
Verfasst:	Planungsgrundlagen: Ideenwettbewerb "SINNVOLL MOBIL 2000"	Blatt Nr.: 2
Datum: Geprüft: Dr Danzl	Bauvorhaben: RADHAUS im KATZENTURM	Projekt Nr.: 2001 / 1
Datum: 9. Feber 2001		
Sachbearbeiter:		

